Syndicat Mixte pour la Gestion du Service des Eaux de Versailles et Saint-Cloud

SMGSEVESC
12, Rue Mansart
78000 - VERSAILLES
Tel.01 39.23.22.60 – Fax 01 39.23.22.74

SEVESC
Concessionnaire
145, rue Yves Le Coz
B.P. 518 78005 VERSAILLES CEDEX
Tel.01 39.24.39.00 – Fax 01 39.24.39.29

SEVESC LE SERVICE DE L'EAU

Commune de SAINT - CLOUD

RESEAU EAU POTABLE

	Etabli par	Vérifié par	Approuvé par	Rév	Désignation	Date de Révision
Echelle : 1/2000	Y. QUERREC	E. ZABRODINE	J. BRISSE	0	Création du plan	04/05/2001
N° de Plan :	A. CROCHET	E. ZABRODINE	J. BRISSE	1	Mise a jour / Edition 2002	01/07/2002
D78-DIS 0019	Y. QUERREC	E. ZABRODINE	J. BRISSE	2	Mise a jour / Edition 2003	09/04/2003
	A. CROCHET	P.FOREY	J. BRISSE	3	Mise a jour / Edition 2004	01/03/2004
N°du traité: T0100	C. LE BIHAN	P. FOREY	J. BRISSE	4	Mise a jour / Edition 2005	01/03/2005
	C. LE BIHAN	P. FOREY	J. BRISSE	5	Mise a jour / Edition 2006	01/03/2006
PLAN D'EXPLOITATION	C. LE BIHAN	P. FOREY	J. BRISSE	6	Mise a jour / Edition 2007	01/03/2007
	F. GUY	J. SARDA	J. BRISSE	7	Mise a jour / Edition 2008	14/01/2008
	C. LE BIHAN	J. SARDA	J. BRISSE	8	Mise a jour / Edition 2009	31/01/2009

Index des rues
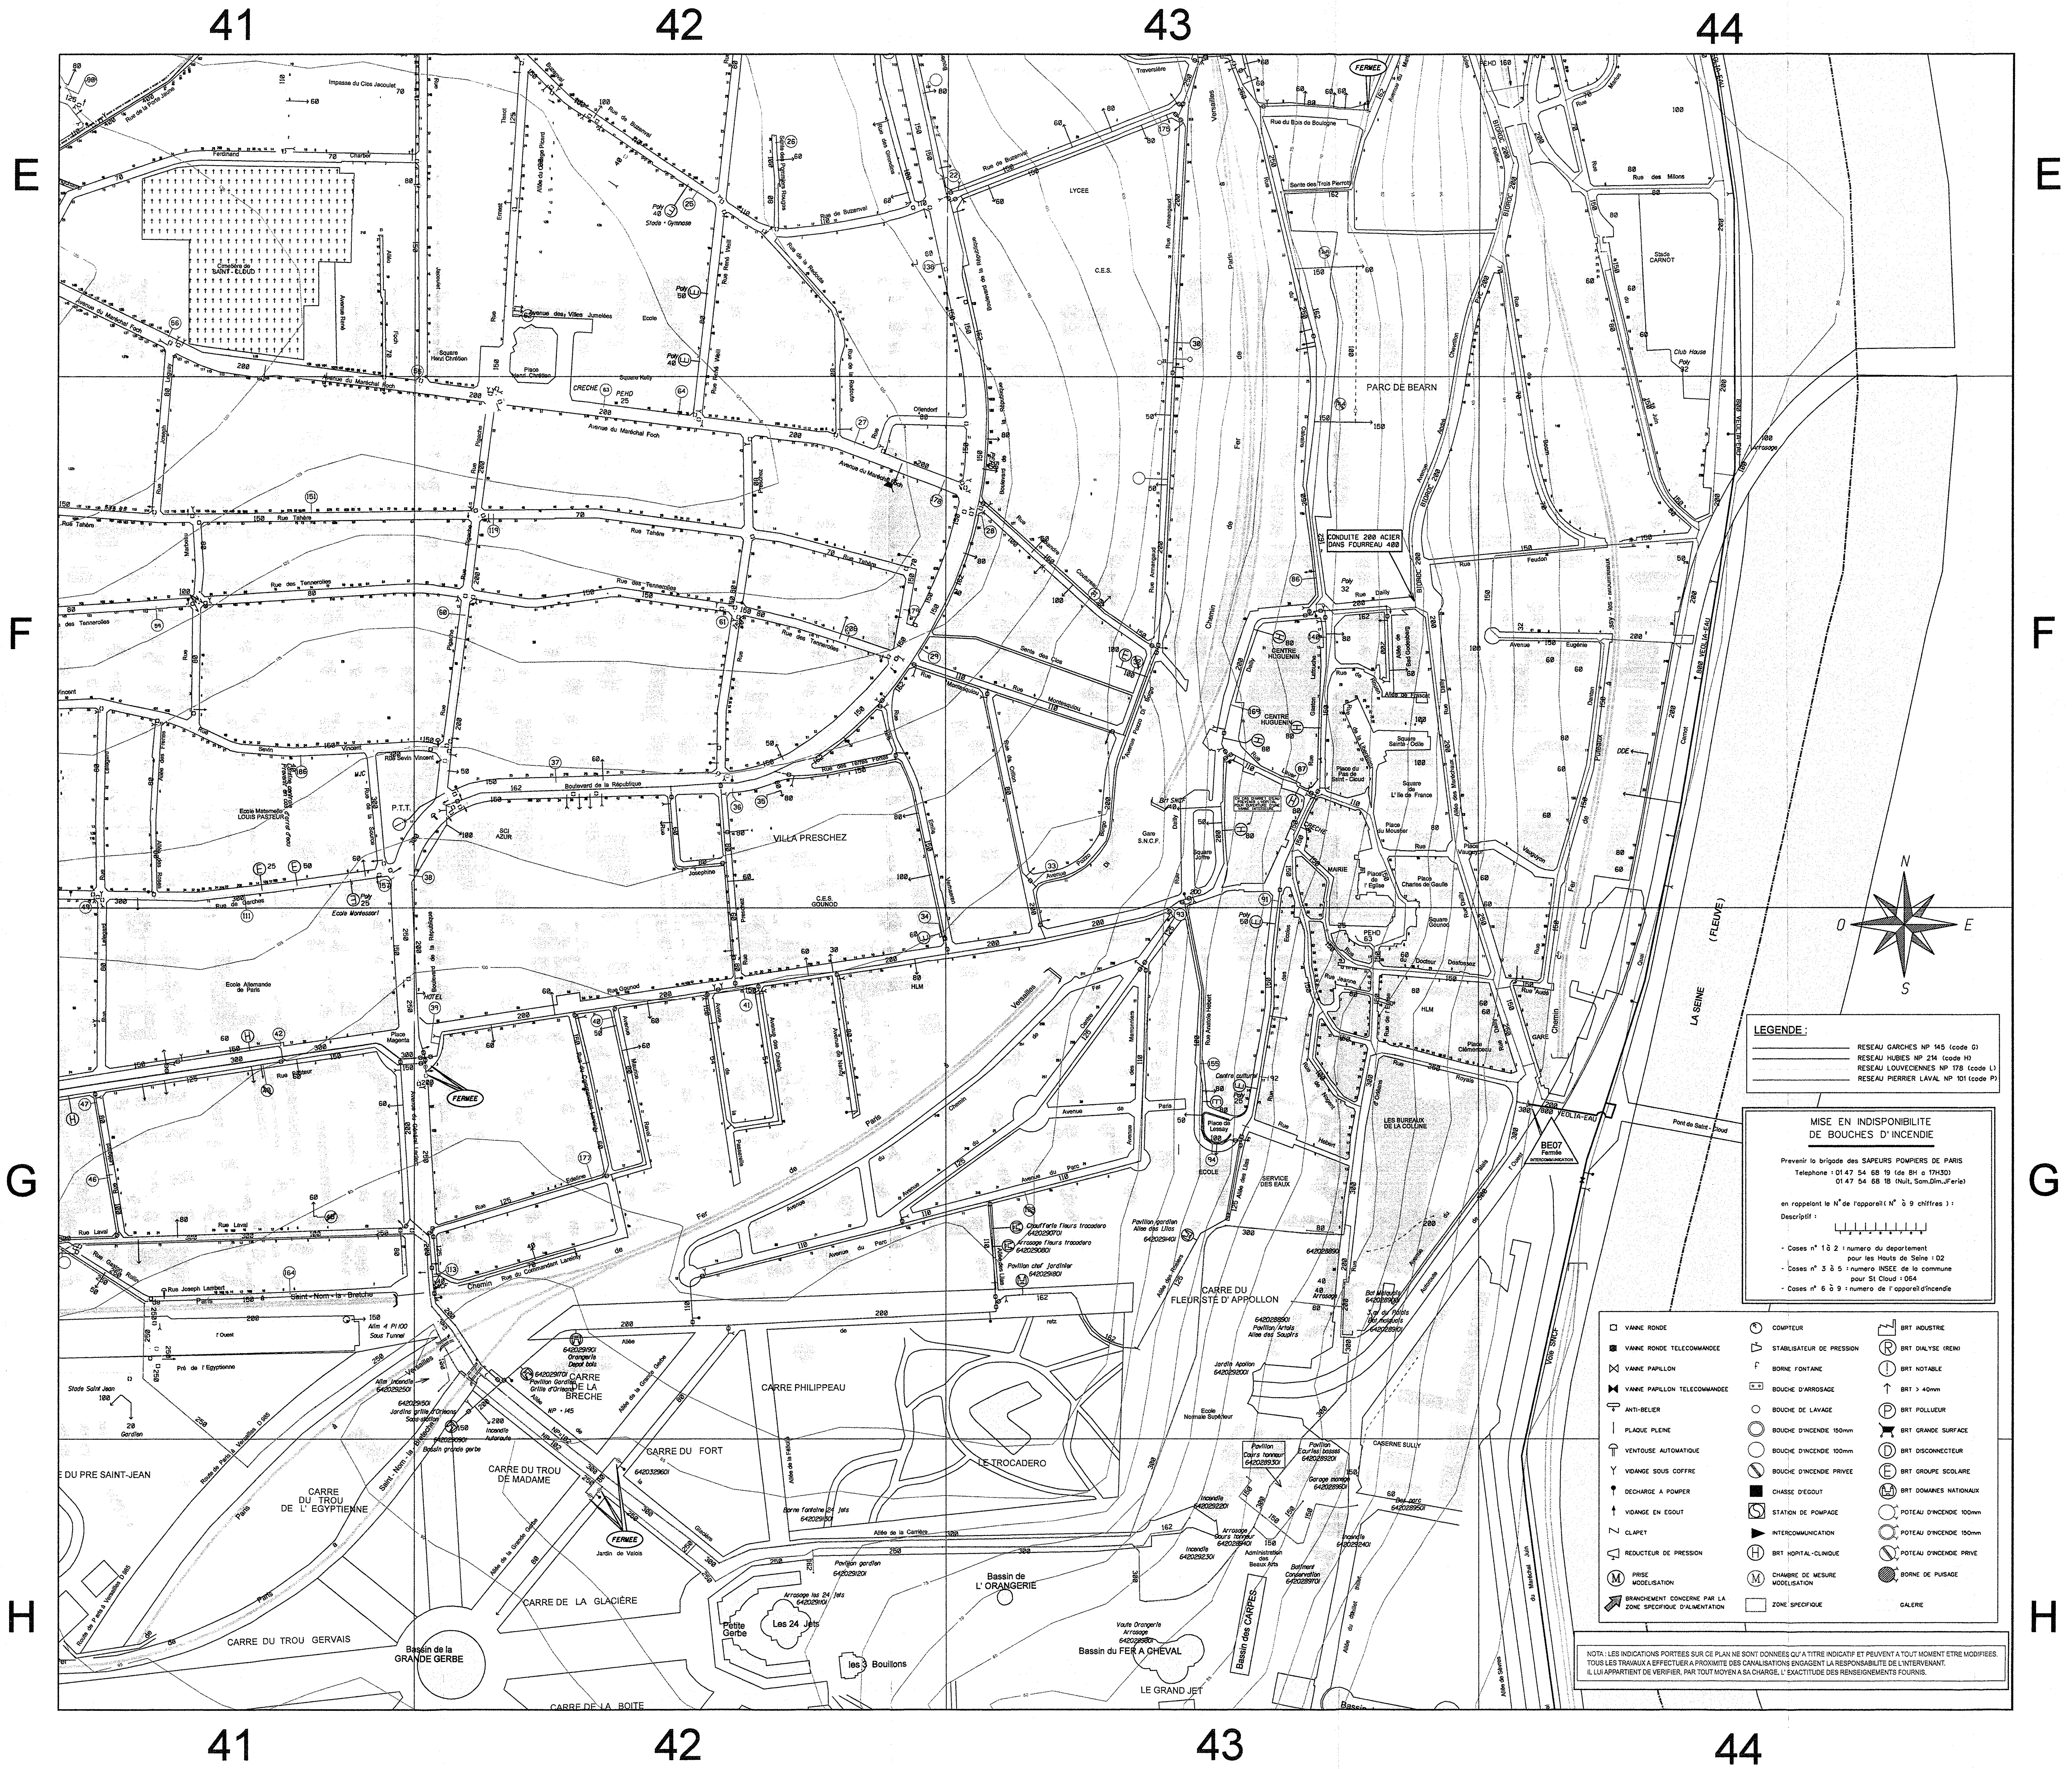
	Rue	Carreau	Plan
A	ALBERT PREMIER (RUE)	D44/E44	P1
	AQUEDUC (AVENUE DE L')	D44	P1
	ARCADE (RUE DE L')	F43	P2
	ARMENGAUD (RUE)	E43/F43	P1-P2
	AUDE (RUE)	G44	P2
	AUTOROUTE DE L'OUEST (A13)	G43-44	P2-P3
	AVRE (RUE DE L')	D41-42	P1
B	BALUSTRADE (ALLEE DE LA)	H43/I43/J43	P3-P5
	BALUSTRADE (ROND DE LA)	I43	P3
	BEARN (RUE DE)	E44/F44	P1-P2
	BELMONTET ALFRED (AVENUE)	C43/D43	P1
	BELMONTET (PASSAGE)	C43	P1
	BERANGERE (PARC DE LA)	C42-43/D42-43	P1
	BLUM CHARLES (RUE)	C44	P1
	BOIS DE BOULOGNE (RUE DU)	E43	P1-P2
	BONAPARTE MARIE (RUE)	D42-43	P1
	BROUSAILLE (ROND DE LA)	J42	P3
	BUCOURT (RUE)	E42	P1-P2
	BUZENVAL (RUE DE)	E41-42	P1-P2
C	CALVAIRE (RUE DU)	E43/F43	P1-P2
	CAMP CANADIEN (RUE DU)	C42/D41-42/E41	P1
	CAROLINE (AVENUE)	E42-43	P1
	CARRE (ROND)	I40	P5
	CARRIERE (ALLEE DE LA)	H42-43	P2-P3
	CENTRE (AVENUE DU)	F43/G42-43	P2
	CERFS (ALLEE DES)	I40	P5
	CHAIZE JEAN (VOIE)	F40	P4
	CHALETS (AVENUE DES)	G42	P2
	CHANIOUX (ALLEE DES)	E41	P2
	CHARTIER FERDINAND (RUE)	E41	P1-P2-P4
	CHARTRES (ALLEE DE)	H42/I42-43	P2
	CHASSE (ROND DE)	I40	P5
	CHAVETON FRANCIS (AVENUE)	C41-42	P1
	CHEMIN DE FER (AVENUE DU)	G42-43	P2
	CHENILLARD (ALLEE DU)	H39/I40	P5
	CHEVRILLON ANDRE (RUE)	E43-44/F43	P1-P2
	CHRETIEN HENRI (PLACE)	E42/F42	P1-P2
	CHRETIEN HENRI (SQUARE)	E42/F42	P1-P2
	CICERONE (AVENUE)	C43	P1
	CLEMENCEAU GEORGES (PLACE)	G44	P2
	CLODOALD (AVENUE)	C43	P1
	CLODOALD (PLACE)	D43	P1
	CLOS JACOULET (IMPASSE DU)	E41	P1-P2-P4
	CLOS (SENTE DES)	F42-43	P2
	COMMANDANT LAREINTY (RUE DU)	G42	P2
	COTEAUX (PASSAGE DES)	D43	P1
	COTTAGE PICARD (RUE DU)	E42	P1-P2
	COTTEAUX (PASSAGE DES)	D43	P1
	COUTUREAU ALEXANDRE (RUE)	F43	P2
	COUVERTE (ALLEE)	J43/J42-43	P3
	CRILLON (RUE DE)	F43/G43	P2
D	DAILLY (RUE)	F43-44/G44	P2
	DANTAN (RUE)	F44/G44	P2
	D'ARNEX BORY (AVENUE)	D43/E43	P1
	DASSAULT MARCEL (QUAI)	C44/D44	P1
	DE GAULLE (PLACE CHARLES)	F43	P2
	DI BORGO POZZO (AVENUE)	F43	P2
	DIX-HUIT JUIN (RUE DU)	E44/F44	P1-P2
	DOCTEUR DESFOSSEZ (RUE DU)	F43/G43-44	P2
	DOCTEUR NICOLI (RUE DU)	D43-44	P1
	DUMONT SANTOS (PLACE)	C43/D43	P1
E	ECOLES (RUE DES)	F43/G43	P2
	EDELINE (RUE)	G42	P2
	EGLISE (PLACE DE L')	F43/G43	P2
	EGLISE (RUE DE L')	G43	P2
	ETANG VIEUX (ALLEE DE L')	H39/I39	P5
	EUGENIE (AVENUE)	F44	P2
F	FAIENCERIE (RUE DE LA)	F43/G43	P2
	FELICITE (ALLEE DE LA)	G42/H42/I42/J42	P2-P3
	FER A CHEVAL (ALLEE DU)	H43	P2
	FEUDON (RUE)	F43-44	P2
	FLORE (AVENUE DE)	C43	P1
	FOCH (ALLEE)	E41	P1-P2-P4
	FOUILLEUSE (AVENUE DE LA)	B42/C41-42	P1
	FRANAY MARIUS (RUE)	E44	P1-P2
	FRESNES (ALLEE DES)	F41	P2-P4
G	GAILLONS (RUE DES)	F41	P4
	GARCHES (RUE DE)	F40-41	P2-P4
	GARDES (ROND DES)	I42	P3
	GARE DU VAL D'OR (PLACE DE LA)	C43/D43	P1
	GARENNE (RUE DE LA)	F41	P4
	GATE CEPS (RUE DES)	E43	P1
	GENERAL DE GAULLE (BOULEVARD DU)	G39-40	P4-P5
	GENERAL LECLERC (AVENUE DU)	G41-42	P2
	GIRONDINS (RUE DES)	E42	P1-P2
	GLACIERE (ALLEE DE LA)	G42/H43	P2-P3
	GLAISES (ALLEE DES)	H42/I41-42	P2-P3-P5
	GODESBERG BAD (ALLEE)	F43	P2
	GOUNOD (RUE)	F43/G42-43	P2
	GRAND CHAMPS (IMPASSE)	E41-42	P1
	GRAND JET (ALLEE DU)	H43-44	P3
	GRANDE GERBE (ALLEE DE LA)	G42/H41-42/I41	P2-P3-P5
	GRANDE RUE	J43-44	P3
	GYMNASES (ALLEE DES)	G42	P1
H	HEBERT ANATOLE (RUE)	G43	P2
	HIPPODROME (SQUARE DE L')	C42	P1
I	ILE DE FRANCE (SQUARE DE L')	F43	P2
J	JACOULET (RUE)	E42	P1-P2
	JEANNE (RUE)	G43	P2
	JOFFRE (SQUARE)	F43	P2
	JOSEPHINE (RUE)	F42	P2
L	LAMBERT JOSEPH (RUE)	G41	P2-P4
	LANTERNE (ALLEE DE LA)	I39-40-41-42-43	P5
	LATOUCHE GASTON (RUE)	F43	P2
	LAUER CHARLES (RUE)	F43	P2
	LAVAL (RUE)	G41	P2-P4
	LE CAMUS DUVAL (AVENUE)	C43	P1
	LE CAMUS DUVAL (ROND POINT)	C43	P1
	LEGUAY JOSEPH (RUE)	E41/F41	P1-P2-P4
	LELEGARD (RUE)	F41/G41	P2-P4
	LESSAY (PLACE DE)	G43	P2
	LIBERATION (RUE DE LA)	F43	P2
	LILAS (ALLEE DES)	G43	P2
	LILAS (ALLEE DES)	G43	P2
	LONGCHAMP (ALLEE DE)	E41	P1-P2-P4
	LONGCHAMP (AVENUE DE)	C43/D43-44	P1
	LONGCHAMP (ROND POINT DE)	C43/D43	P1
	LOUCHEUR LOUIS (BOULEVARD)	B42/C42	P1
M	MAGENTA (PLACE)	G41-42	P2-P4
	MAIL (ALLEE DU)	H43/I43	P3
	MARBEAU (RUE)	F41	P2-P4
	MARECHAL DE LATTRE DE TASSIGNY (AVENUE DU)	D43/E43	P1-P2
	MARECHAL FOCH (AVENUE DU)	E41/F41-42-43	P1-P2-P4
	MARECHAL JUIN (QUAI DU)	G44/H44/I44/J44	P2-P3
	MARNES (ALLEE DE)	H39-40-41-42	P2-P3-P4-P5
	MARRONNIERS (AVENUE DES)	G43	P2
	MILONS (RUE DES)	E44	P1-P2
	MOGUEZ ALPHONSE (AVENUE)	D43	P1
	MONSIEUR (ALLEE DE)	H40/I40	P5
	MONT VALERIEN (RUE DU)	C42-43/D43/E43	P1-P2
	MONTESQUIOU (RUE DE)	F42-43	P2
	MONTRETOUT (RUE DE)	F42	P2
	MOUSTIER (PLACE DU)	F43	P2
N	NANCY (AVENUE DE)	G42	P2
	NOGENT (RUE DE)	G43	P2
O	OLLENDORFF PAUL (RUE)	F42-43	P2
	ORLEANS (ALLEE D')	H42/I42/J42	P2-P3
	ORLEANS (RUE D')	G43	P2-P3
P	PALAIS (AVENUE DU)	G43/G44	P2
	PALISSY BERNARD (RUE)	C44/D44/E44	P1
	PARC (AVENUE DU)	G42-43	P2
	PARC DE MONTRETOUT (LE)	F41-42	P2-P4
	PARC DE SAINT CLOUD (LE)	G41-42-43/H39-40-41-42-43/I38-39-40-41-42-43-44/J38-39-40-41-42-43-	P2-P4
	PARIS (AVENUE DE)	G43	P2
	PAS DE SAINT CLOUD (PLACE DU)	F43	P2
	PASSERELLE (AVENUE DE LA)	G42	P2
	PASTEUR (RUE)	G40-41	P2-P4
	PASTEUR (VILLA)	G41	P4
	PATURES (AVENUE DES)	E44	P1
	PAVILLON DE BRETEUIL (AVENUE DU)	J43	P3
	PELTIER JULES (RUE)	E43-44	P1-P2
	PERRIER (RUE DU)	D43	P1
	PIGACHE (RUE)	F42	P2
	POMERAIE (AVENUE DE LA)	D43	P1
	POMMERAIE (PASSAGE DE LA)	D43	P1
	POMMIERS ROUGES (SENTE DES)	E42	P1-P2
	PORTE JAUNE (ALLEE DE LA)	G40/H40/I40	P4-P5
	PORTE JAUNE (RUE DE LA)	E41/F40/G40	P1-P2
	PRESCHEZ (IMPASSE)	F42	P2
	PRESCHEZ (RUE)	F42/G42	P2
	PRESIDENT CARNOT (QUAI DU)	D44/E44/F44/G44	P1-P2
R	RAVEL MAURICE (RUE)	G42	P2
	REDOUTE (RUE DE LA)	E42/F42	P1-P2
	REGNAULT HENRI (RUE)	E41-42	P1
	REPUBLIQUE (BOULEVARD DE LA)	C42/D42/E42-43/F41-42-43/G41-42	P1-P2-P4
	RETZ (ALLEE DE)	G42-43	P2
	ROLLIN GASTON (RUE)	G41	P2-P4
	ROMAN (ROND POINT)	D43	P1
	ROMAND (AVENUE)	D43	P1
	ROSES (ALLEE DES)	F41	P2-P4
	ROUTE DEPARTEMENTALE 985 DE PARIS A VERSAILLES	G41/H41/I40-41	P2-P4
	ROYALE (RUE)	F43/G43-44	P2
S	SAINTE ODILE (SQUARE)	F43	P2
	SALLES MICHEL (RUE)	D42-43	P1
	SCHMITT FLORENT (AVENUE)	D43/E43	P1
	SENARD (BOULEVARD)	C44/D43-44/E44	P1-P2
	SENARD (PONT)	D43	P1
	SEVIN VINCENT (RUE)	F40-41	P2-P4
	SEVRES (ALLEE DE)	H44/I44/J44	P2-P3
	SILLY (PLACE DE)	F43	P2
	SOURCE (RUE DE LA)	F41	P2-P4
	SURESNES (AVENUE DE)	C43	P1
T	TAHERE (RUE)	F40-41-42	P2-P4
	TENNEROLLES (RUE DES)	F40-41-42	P2-P4
	TERRES FORTES (RUE DES)	F42	P2
	THILLET (ALLEE DU)	H43	P2-P3
	TISSOT ERNEST (RUE)	E42	P1-P2
	TRAVERSIERE (RUE)	E43	P1-P2
	TREILLE (ALLEE DE LA)	C43	P1
	TROIS PIERROTS (PONT DES)	E43	P1-P2
	TROIS PIERROTS (SENTIER DES)	E43	P1-P2
V	VAL D'OR (RUE DU)	C43-44	P1
	VAUGUYON (PLACE)	F43	P2
	VAUGUYON (RUE)	F43-44	P2
	VERHAEREN EMILE (RUE)	F42/G42	P2
	VERRERIE (RUE DE LA)	D44	P1
	VERSAILLES (ALLEE DE)	H43/I41-42	P3-P5
	VERTE (ALLEE)	J43-44	P3
	VICTOIRE (PASSAGE DE LA)	C43	P1
	VIGNES (AVENUE DES)	C43	P1
	VILLARMAINS (RUE DES)	D42-43/E42-43	P1
	VILLES JUMELEES (AVENUE DES)	E42/F42	P1-P2
	VIRIS (RUE DES)	D44	P1
W	WEILL RENE (RUE)	E42/F42	P1-P2
Y	YSER (RUE DE L')	D44	P1