



Ville de Saint-Cloud

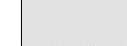
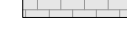
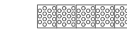
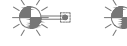
Aménagement de la rue des Villarmains
et de l'avenue Caroline

 
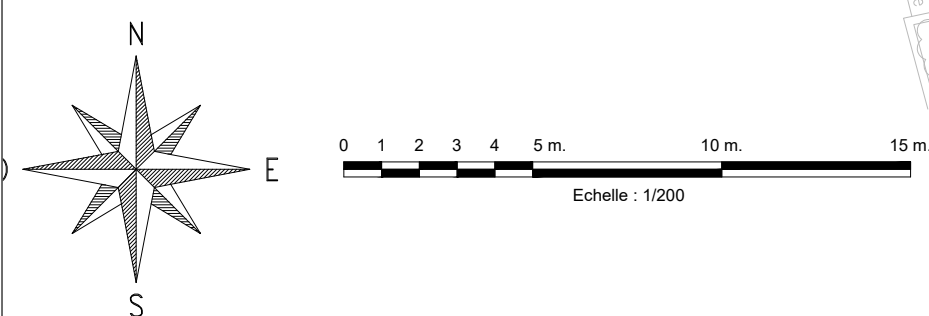
PROJET

PLAN D'AMENAGEMENT & COUPES

Maîtrise d'Ouvrage	 VILLE DE SAINT-CLOUD Hôtel de ville 13, place Charles de Gaulle 92211 - SAINT-CLOUD CEDEX tél : 01 47 71 53 00			Maîtrise d'Œuvre	 BATT 1818, avenue du Québec 91140 - VILLEJON-SUR-YVETTE tél : 01 80 07 34 33 fax : 01 80 07 36 99 mail : batt@batt.fr			
	Plan n° 3833-AME-01				Echelle : 1/200e		Source : 3833-PRO-01-2022-10-14.dwg	
Date	Indice	Modifications					Auteur	
11/07/2022	A	Plan initial					SG	
14/10/2022	B	Modifications des largeurs de voirie					CyB	

LEGENDE

	Chaussée en enrobé noir
	Stationnement en enrobé noir
	Plateau surélevé en enrobé rouge
	Trottoirs en enrobé rouge
	Entrées charretière en enrobé rouge matricé
	Espaces verts
	Dalles en calcaires beige
	Dalles podotactiles
	Balise type J11
	Appui-vélo
	Potelet bois anti-stationnement
	Candélabres existants conservés
	Arbres projetés
	Fauteuils
	Corbeilles
	Support et panneau de signalisation
	Garnielle



Bilan de stationnement général

	Etat existant	Etat projet
Places VL	42	33 33
Place(s) réservée(s) PMR	1 Non réglementaire	1
Place(s) livraisons	1	1
Emplacement Motos	0	1
Emplacement vélos	0	1